


PLANTA SEMSÓTANO

PLAZAS DE APARCAMIENTO	
Plaza de aparcamiento 1	14.90 m ²
Plaza de aparcamiento 2	12.40 m ²
Plaza de aparcamiento 3	12.40 m ²
Plaza de aparcamiento 4	12.45 m ²
Plaza de aparcamiento 5	16.25 m ²
Plaza de aparcamiento 6	15.90 m ²
Plaza de aparcamiento 7	11.90 m ²
Plaza de aparcamiento 8	11.90 m ²
Plaza de aparcamiento 9	11.90 m ²
Plaza de aparcamiento 10	11.90 m ²
Plaza de aparcamiento 11	11.90 m ²
Plaza de aparcamiento 12	14.75 m ²
Plaza de aparcamiento 13	12.20 m ²
Plaza de aparcamiento 14	12.35 m ²
Plaza de aparcamiento 15	13.35 m ²
Plaza de aparcamiento 16	15.75 m ²
Plaza de aparcamiento 17	13.10 m ²
Plaza de aparcamiento 18	13.10 m ²
Plaza de aparcamiento 19	12.45 m ²
Plaza de aparcamiento 20	16.25 m ²
Plaza de aparcamiento 21	15.90 m ²
Plaza de aparcamiento 22	11.90 m ²
Plaza de aparcamiento 23	11.90 m ²
Plaza de aparcamiento 24	11.90 m ²
Plaza de aparcamiento 25	11.90 m ²
Plaza de aparcamiento 26	12.65 m ²
Plaza de aparcamiento 27	12.80 m ²
Plaza de aparcamiento 28	12.20 m ²
Plaza de aparcamiento 29	12.35 m ²
Plaza de aparcamiento 30	12.35 m ²
Plaza de aparcamiento 31	12.45 m ²
Superficie útil cerrada	405.40 m²

TRASTEROS	
Trastero 1	7.70 m ²
Trastero 2	7.95 m ²
Trastero 3	7.10 m ²
Trastero 4	5.25 m ²
Trastero 5	7.75 m ²
Trastero 6	7.70 m ²
Trastero 7	7.00 m ²
Trastero 8	7.45 m ²
Trastero 9	7.15 m ²
Trastero 10	8.05 m ²
Trastero 11	8.00 m ²
Trastero 12	7.10 m ²
Trastero 13	7.95 m ²
Trastero 14	5.25 m ²
Trastero 15	7.75 m ²
Trastero 16	7.70 m ²
Trastero 17	6.45 m ²
Trastero 18	6.10 m ²
Trastero 19	6.55 m ²
Trastero 20	7.10 m ²
Superficie útil cerrada	143.05 m²

PLANTA SEMISÓTANO

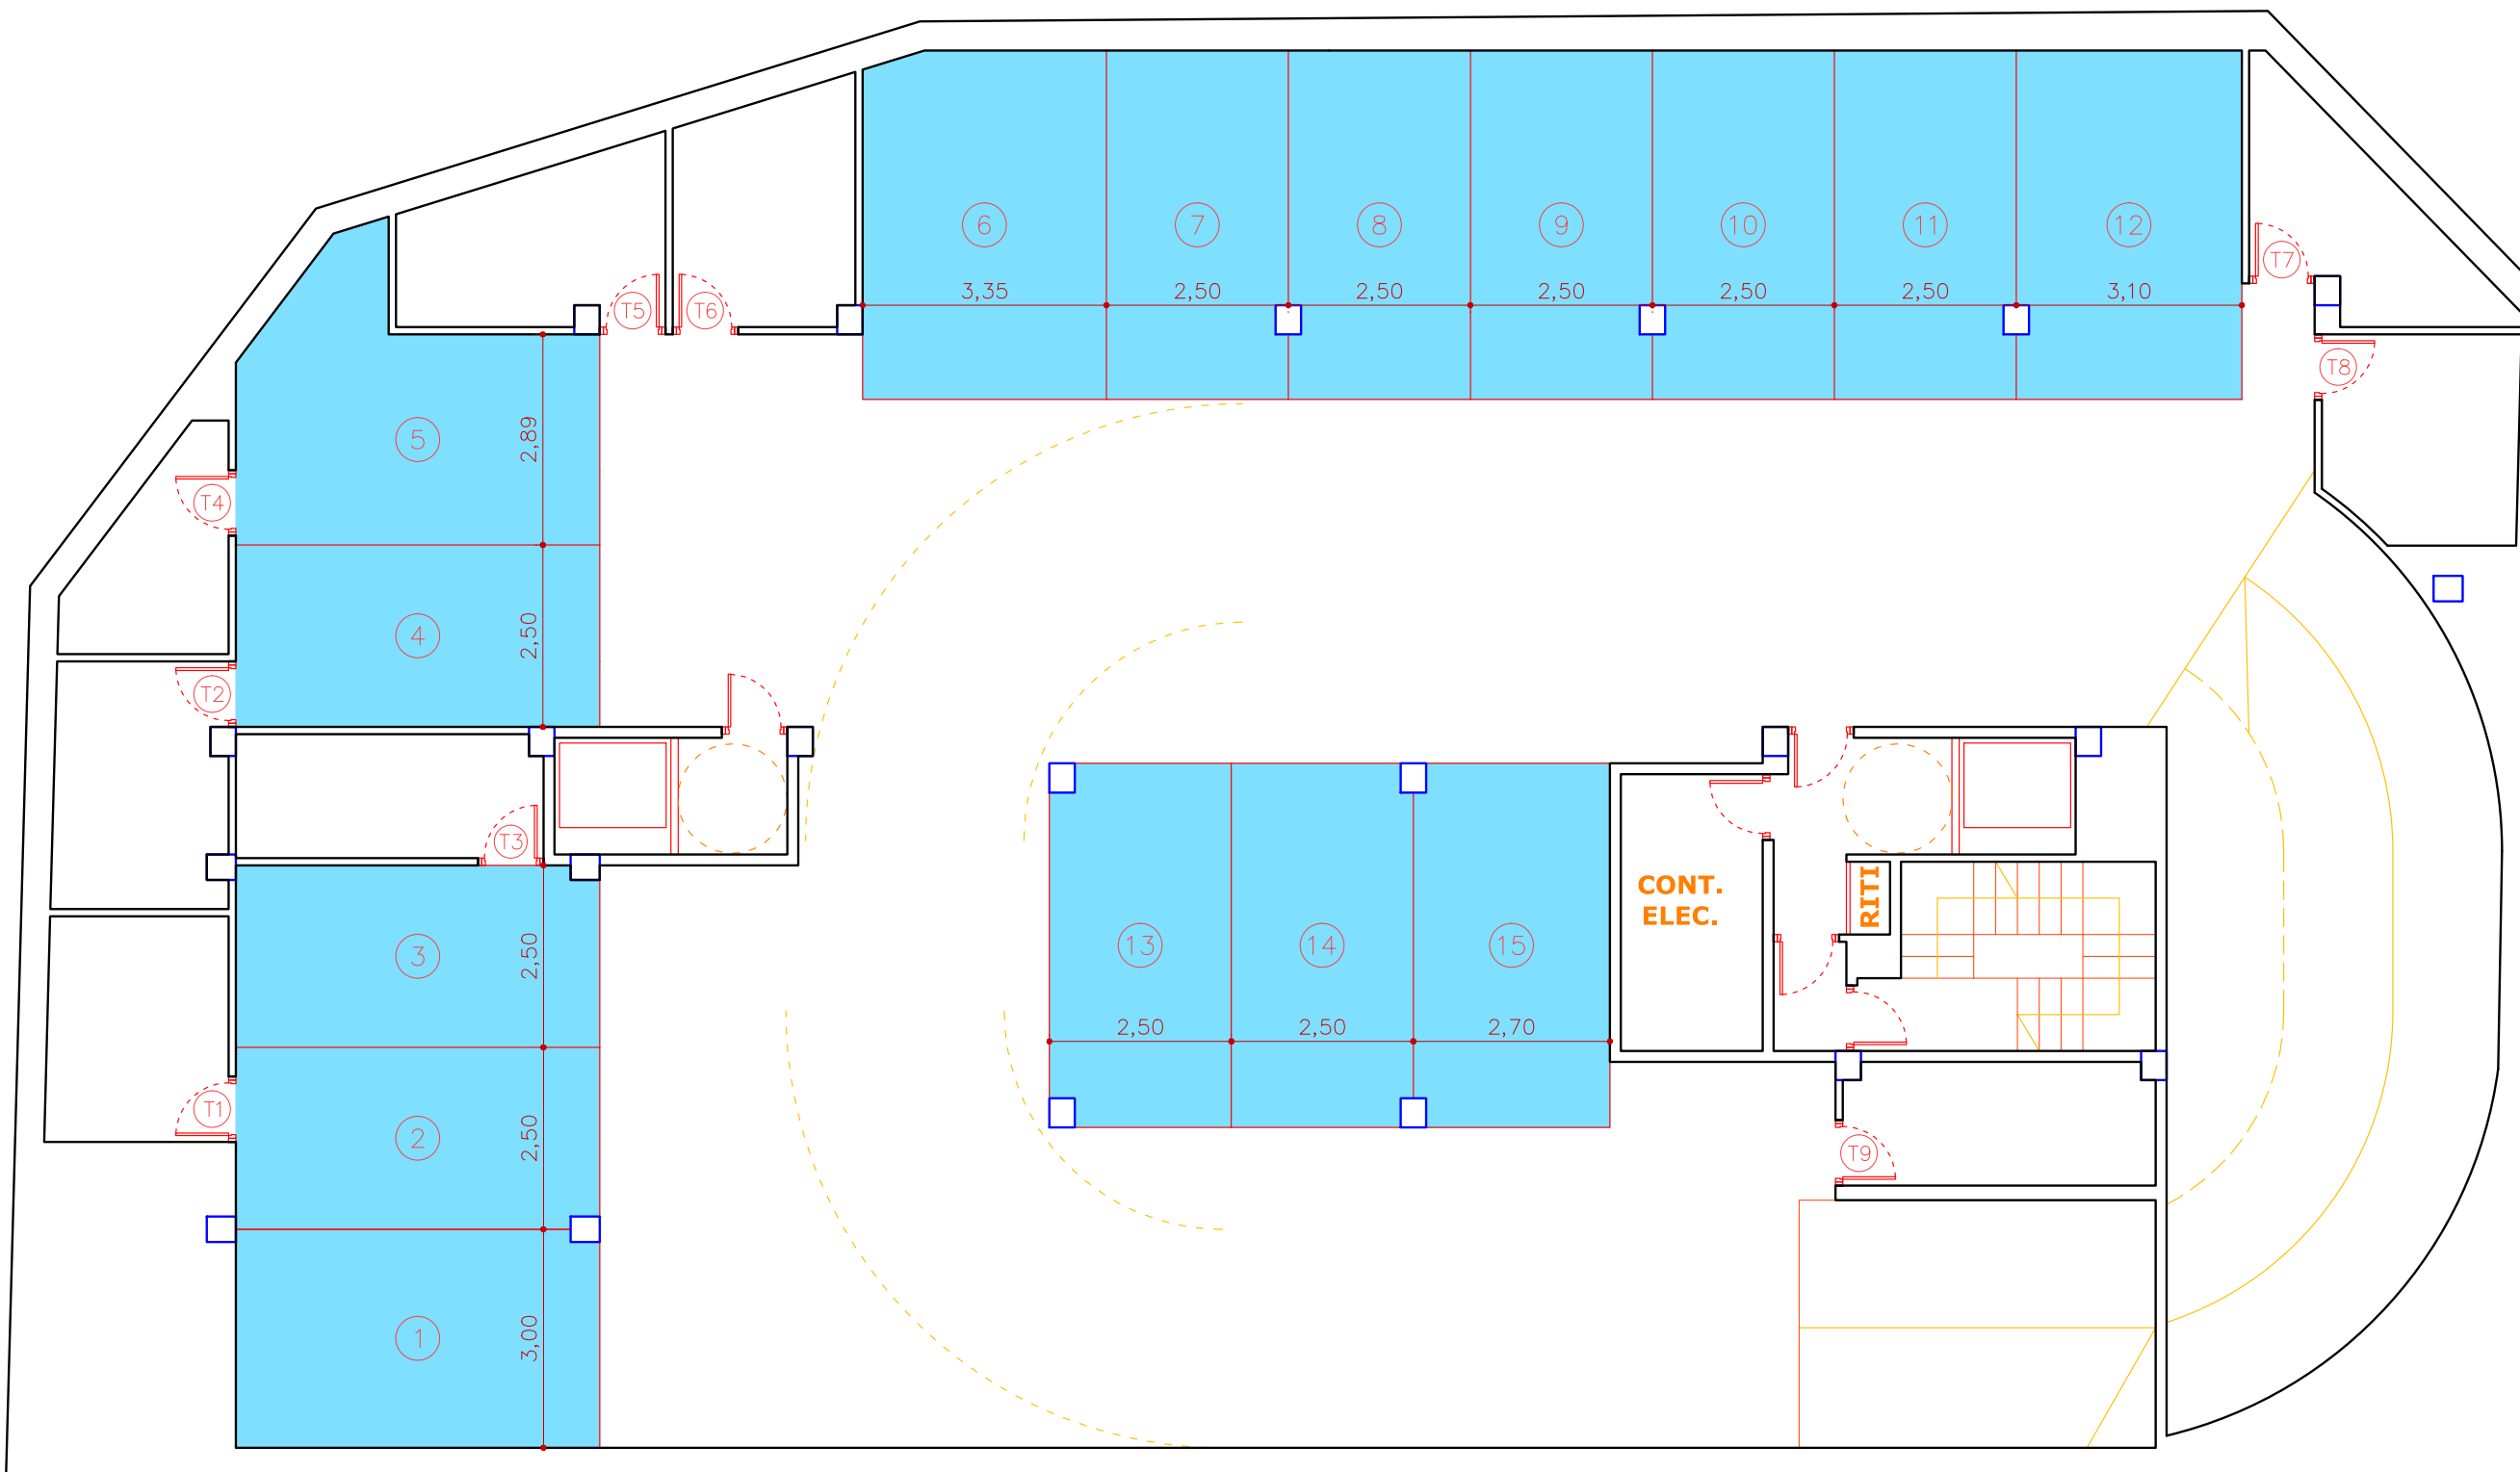

PLAZAS DE APARCAMIENTO	
Plaza de aparcamiento 1	14.90 m ²
Plaza de aparcamiento 2	12.40 m ²
Plaza de aparcamiento 3	12.40 m ²
Plaza de aparcamiento 4	12.45 m ²
Plaza de aparcamiento 5	16.25 m ²
Plaza de aparcamiento 6	15.90 m ²
Plaza de aparcamiento 7	11.90 m ²
Plaza de aparcamiento 8	11.90 m ²
Plaza de aparcamiento 9	11.90 m ²
Plaza de aparcamiento 10	11.90 m ²
Plaza de aparcamiento 11	11.90 m ²
Plaza de aparcamiento 12	14.75 m ²
Plaza de aparcamiento 13	12.20 m ²
Plaza de aparcamiento 14	12.35 m ²
Plaza de aparcamiento 15	13.35 m ²
Plaza de aparcamiento 16	15.75 m ²
Plaza de aparcamiento 17	13.10 m ²
Plaza de aparcamiento 18	13.10 m ²
Plaza de aparcamiento 19	12.45 m ²
Plaza de aparcamiento 20	16.25 m ²
Plaza de aparcamiento 21	15.90 m ²
Plaza de aparcamiento 22	11.90 m ²
Plaza de aparcamiento 23	11.90 m ²
Plaza de aparcamiento 24	11.90 m ²
Plaza de aparcamiento 25	11.90 m ²
Plaza de aparcamiento 26	12.65 m ²
Plaza de aparcamiento 27	12.80 m ²
Plaza de aparcamiento 28	12.20 m ²
Plaza de aparcamiento 29	12.35 m ²
Plaza de aparcamiento 30	12.35 m ²
Plaza de aparcamiento 31	12.45 m ²
Superficie útil cerrada	405.40 m²


TRASTEROS	
Trastero 1	7.70 m ²
Trastero 2	7.95 m ²
Trastero 3	7.10 m ²
Trastero 4	5.25 m ²
Trastero 5	7.75 m ²
Trastero 6	7.70 m ²
Trastero 7	7.00 m ²
Trastero 8	7.45 m ²
Trastero 9	7.15 m ²
Trastero 10	8.05 m ²
Trastero 11	8.00 m ²
Trastero 12	7.10 m ²
Trastero 13	7.95 m ²
Trastero 14	5.25 m ²
Trastero 15	7.75 m ²
Trastero 16	7.70 m ²
Trastero 17	6.45 m ²
Trastero 18	6.10 m ²
Trastero 19	6.55 m ²
Trastero 20	7.10 m ²
Superficie útil cerrada	143.05 m²

ESCALA A3 1.100 5 10 m

PLANTAS GENERALES Y AMUEBLAMIENTO
 PLANTA SOTANO 1
 Calle Tomás Garralaga - Plaza Ermita - Calle Tomás Pelayo, 50009, Zaragoza
 oct. 2019



La información gráfica que contiene este documento es orientativa, pudiendo estar sujeta a modificaciones como consecuencia de las exigencias técnicas, comerciales y jurídicas derivadas del proyecto de edificación y su ejecución. Todo el mobiliario que se muestra en este documento se ha incluido a efectos meramente decorativos y orientativos no formando parte en ningún caso de las viviendas objeto de venta.

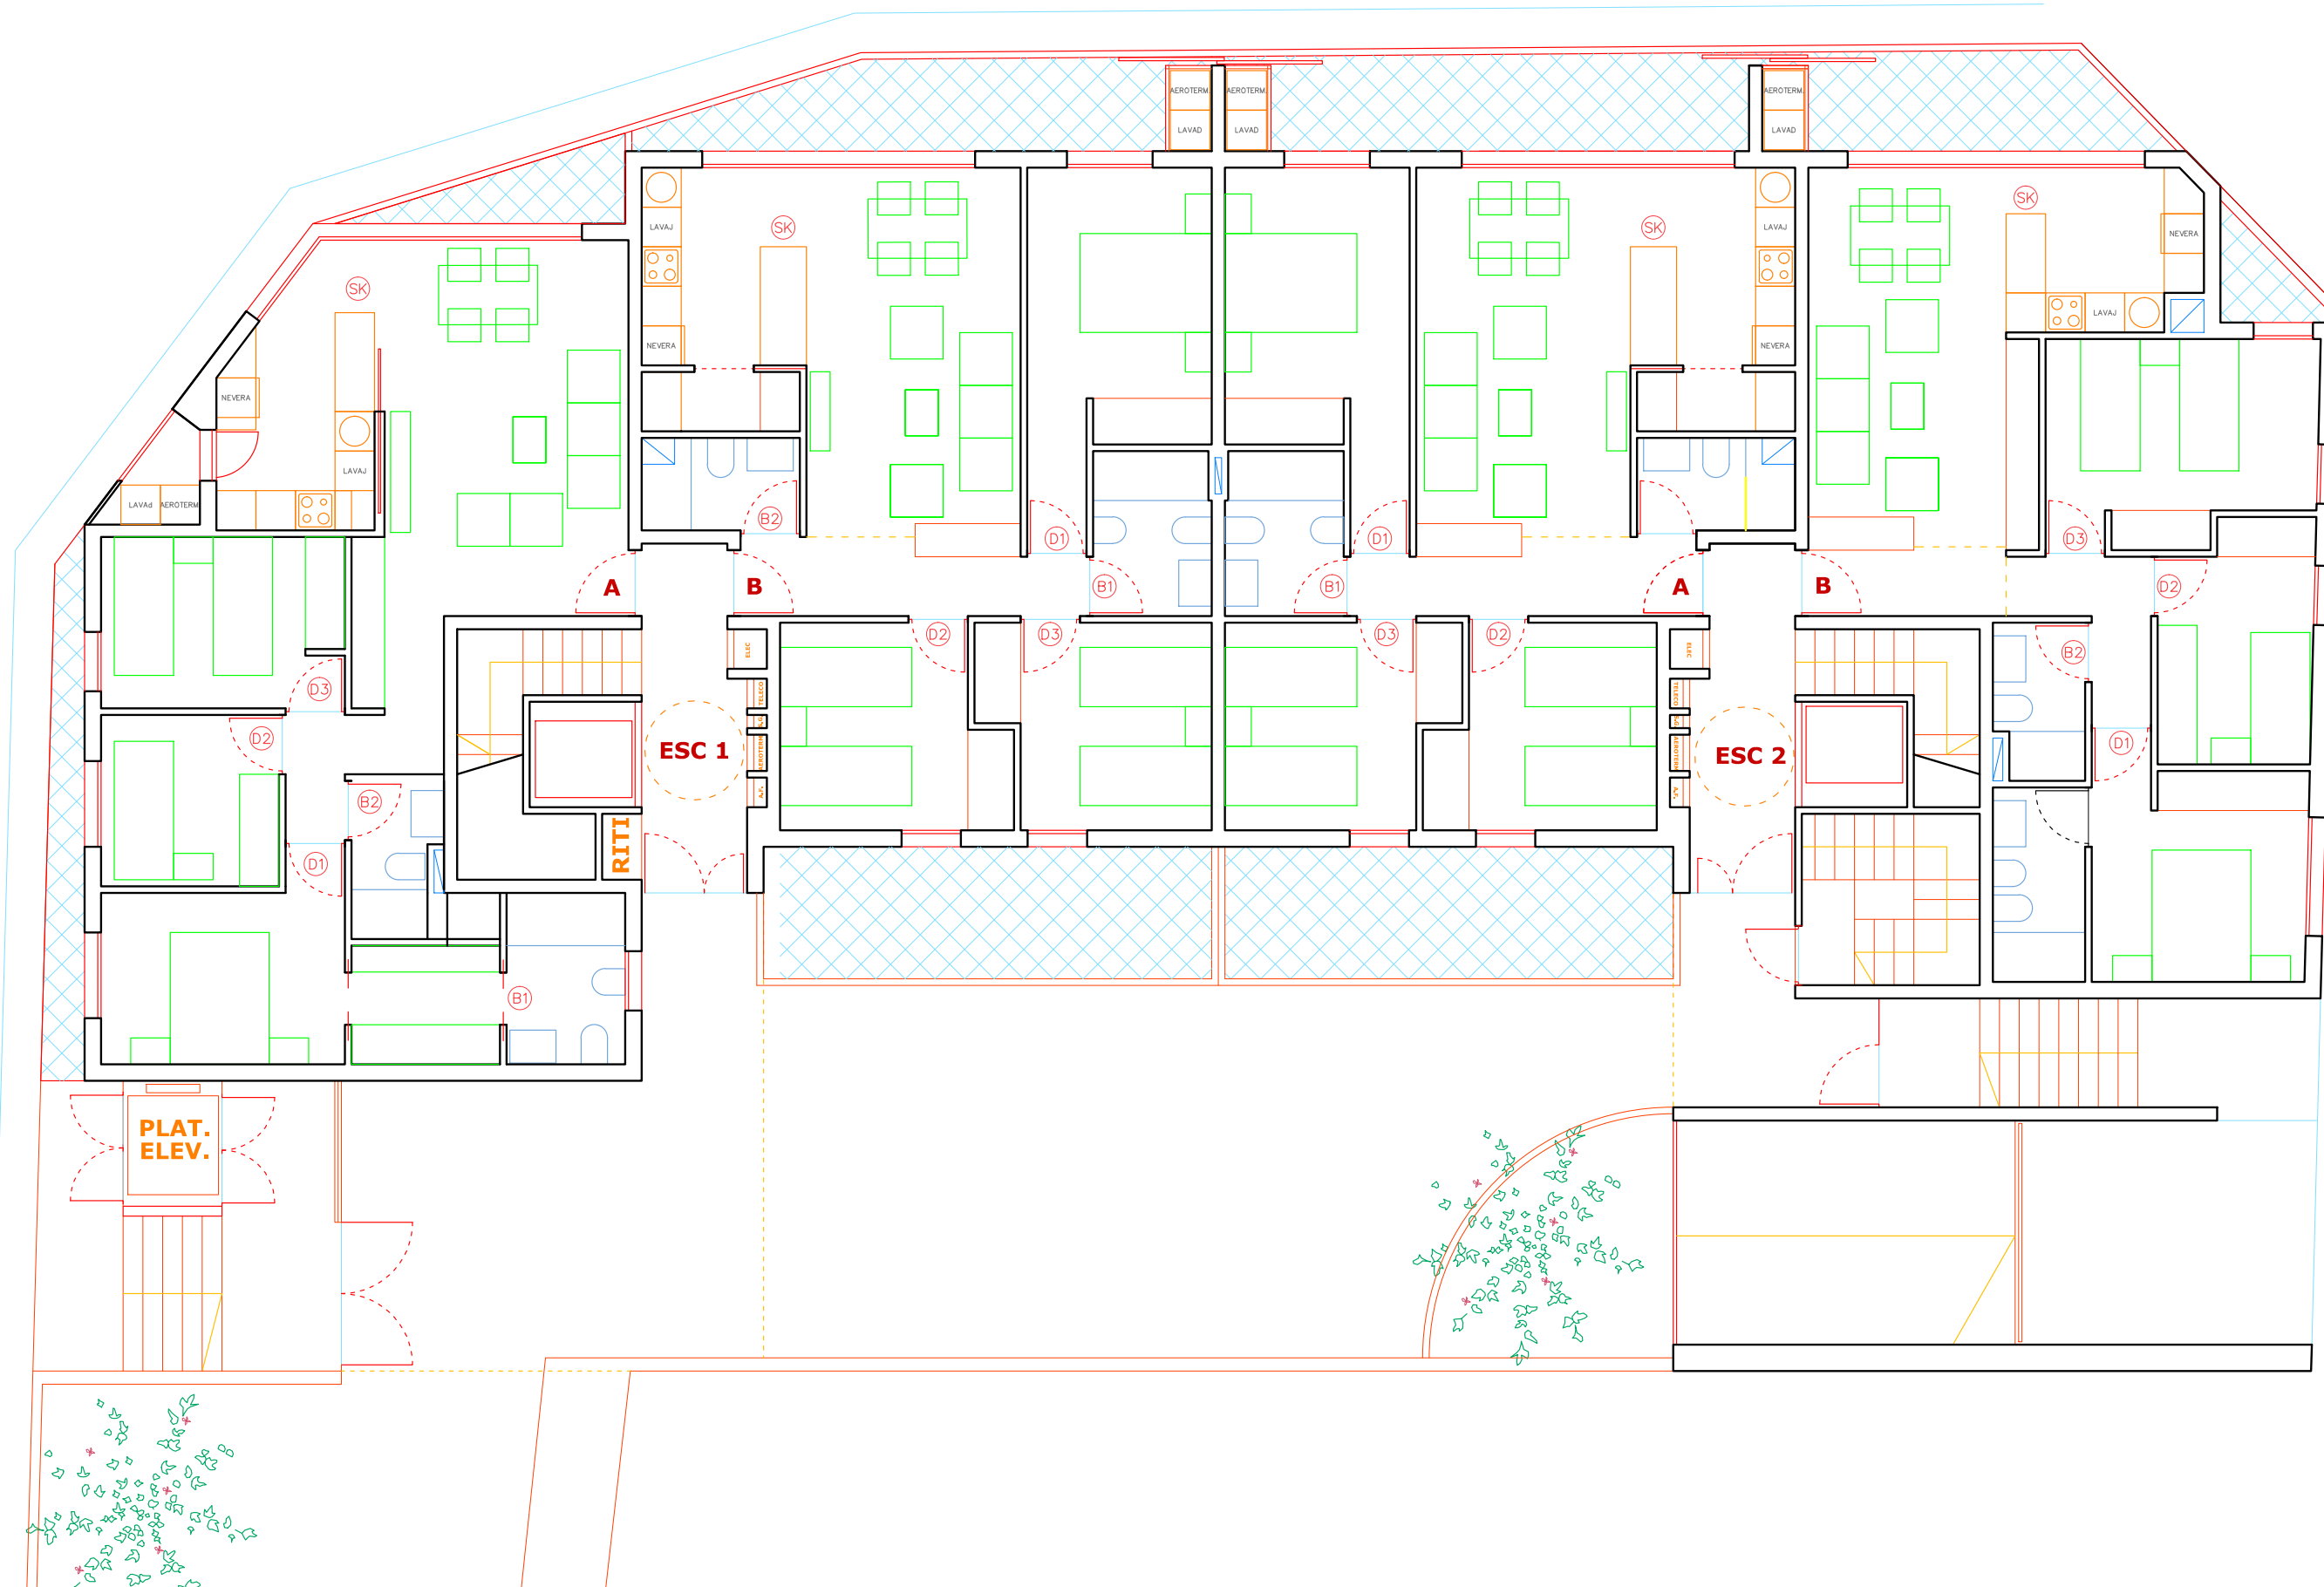

PLANTA BAJA - ESCALERA 1 - LETRA A

SUPERFICIES ÚTILES	
Pasillo-distribuidor	5.29 m ²
Salón-cocina (SK)	31.08 m ²
Dormitorio 1 (D1)	14.46 m ²
Dormitorio 2 (D2)	7.07 m ²
Dormitorio 3 (D3)	9.61 m ²
Baño 1 (B1)	4.72 m ²
Baño 2 (B2)	3.90 m ²
Superficie útil cerrada	76.13 m²
Superficie útil exterior cubierta	9.27 m²

PLANTA BAJA - ESCALERA 1 - LETRA B

SUPERFICIES ÚTILES	
Pasillo-distribuidor	5.50 m ²
Salón-cocina (SK)	28.10 m ²
Dormitorio 1 (D1)	13.10 m ²
Dormitorio 2 (D2)	10.00 m ²
Dormitorio 3 (D3)	10.20 m ²
Baño 1 (B1)	4.45 m ²
Baño 2 (B2)	3.35 m ²
Superficie útil cerrada	74.70 m²
Superficie útil exterior cubierta	10.46 m²
Superficie útil exterior abierta	13.12 m²

PLANTA BAJA - ESCALERA 2 - LETRA A

SUPERFICIES ÚTILES	
Pasillo-distribuidor	5.50 m ²
Salón-cocina (SK)	28.10 m ²
Dormitorio 1 (D1)	13.10 m ²
Dormitorio 2 (D2)	10.00 m ²
Dormitorio 3 (D3)	10.20 m ²
Baño 1 (B1)	4.45 m ²
Baño 2 (B2)	3.35 m ²
Superficie útil cerrada	74.70 m²
Superficie útil exterior cubierta	11.65 m²
Superficie útil exterior abierta	13.12 m²

PLANTA BAJA - ESCALERA 2 - LETRA B


SUPERFICIES ÚTILES	
Pasillo-distribuidor	3.45 m ²
Salón-cocina (SK)	29.05 m ²
Dormitorio 1 (D1)	10.90 m ²
Dormitorio 2 (D2)	8.30 m ²
Dormitorio 3 (D3)	12.20 m ²
Baño 1 (B1)	4.10 m ²
Baño 2 (B2)	3.15 m ²
Superficie útil cerrada	71.15 m²
Superficie útil exterior cubierta	8.95 m²

ESCALA A3 1.100 5 10 m

PLANTAS GENERALES Y AMUEBLAMIENTO
PLANTA BAJA
 Calle Tomás Garralaga - Plaza Ermita - Calle Tomás Pelayo, 50009, Zaragoza



La información gráfica que contiene este documento es orientativa, pudiendo estar sujeta a modificaciones como consecuencia de las exigencias técnicas, comerciales y jurídicas derivadas del proyecto de edificación y su ejecución. Todo el mobiliario que se muestra en este documento se ha incluido a efectos meramente decorativos y orientativos no formando parte en ningún caso de las viviendas objeto de venta.

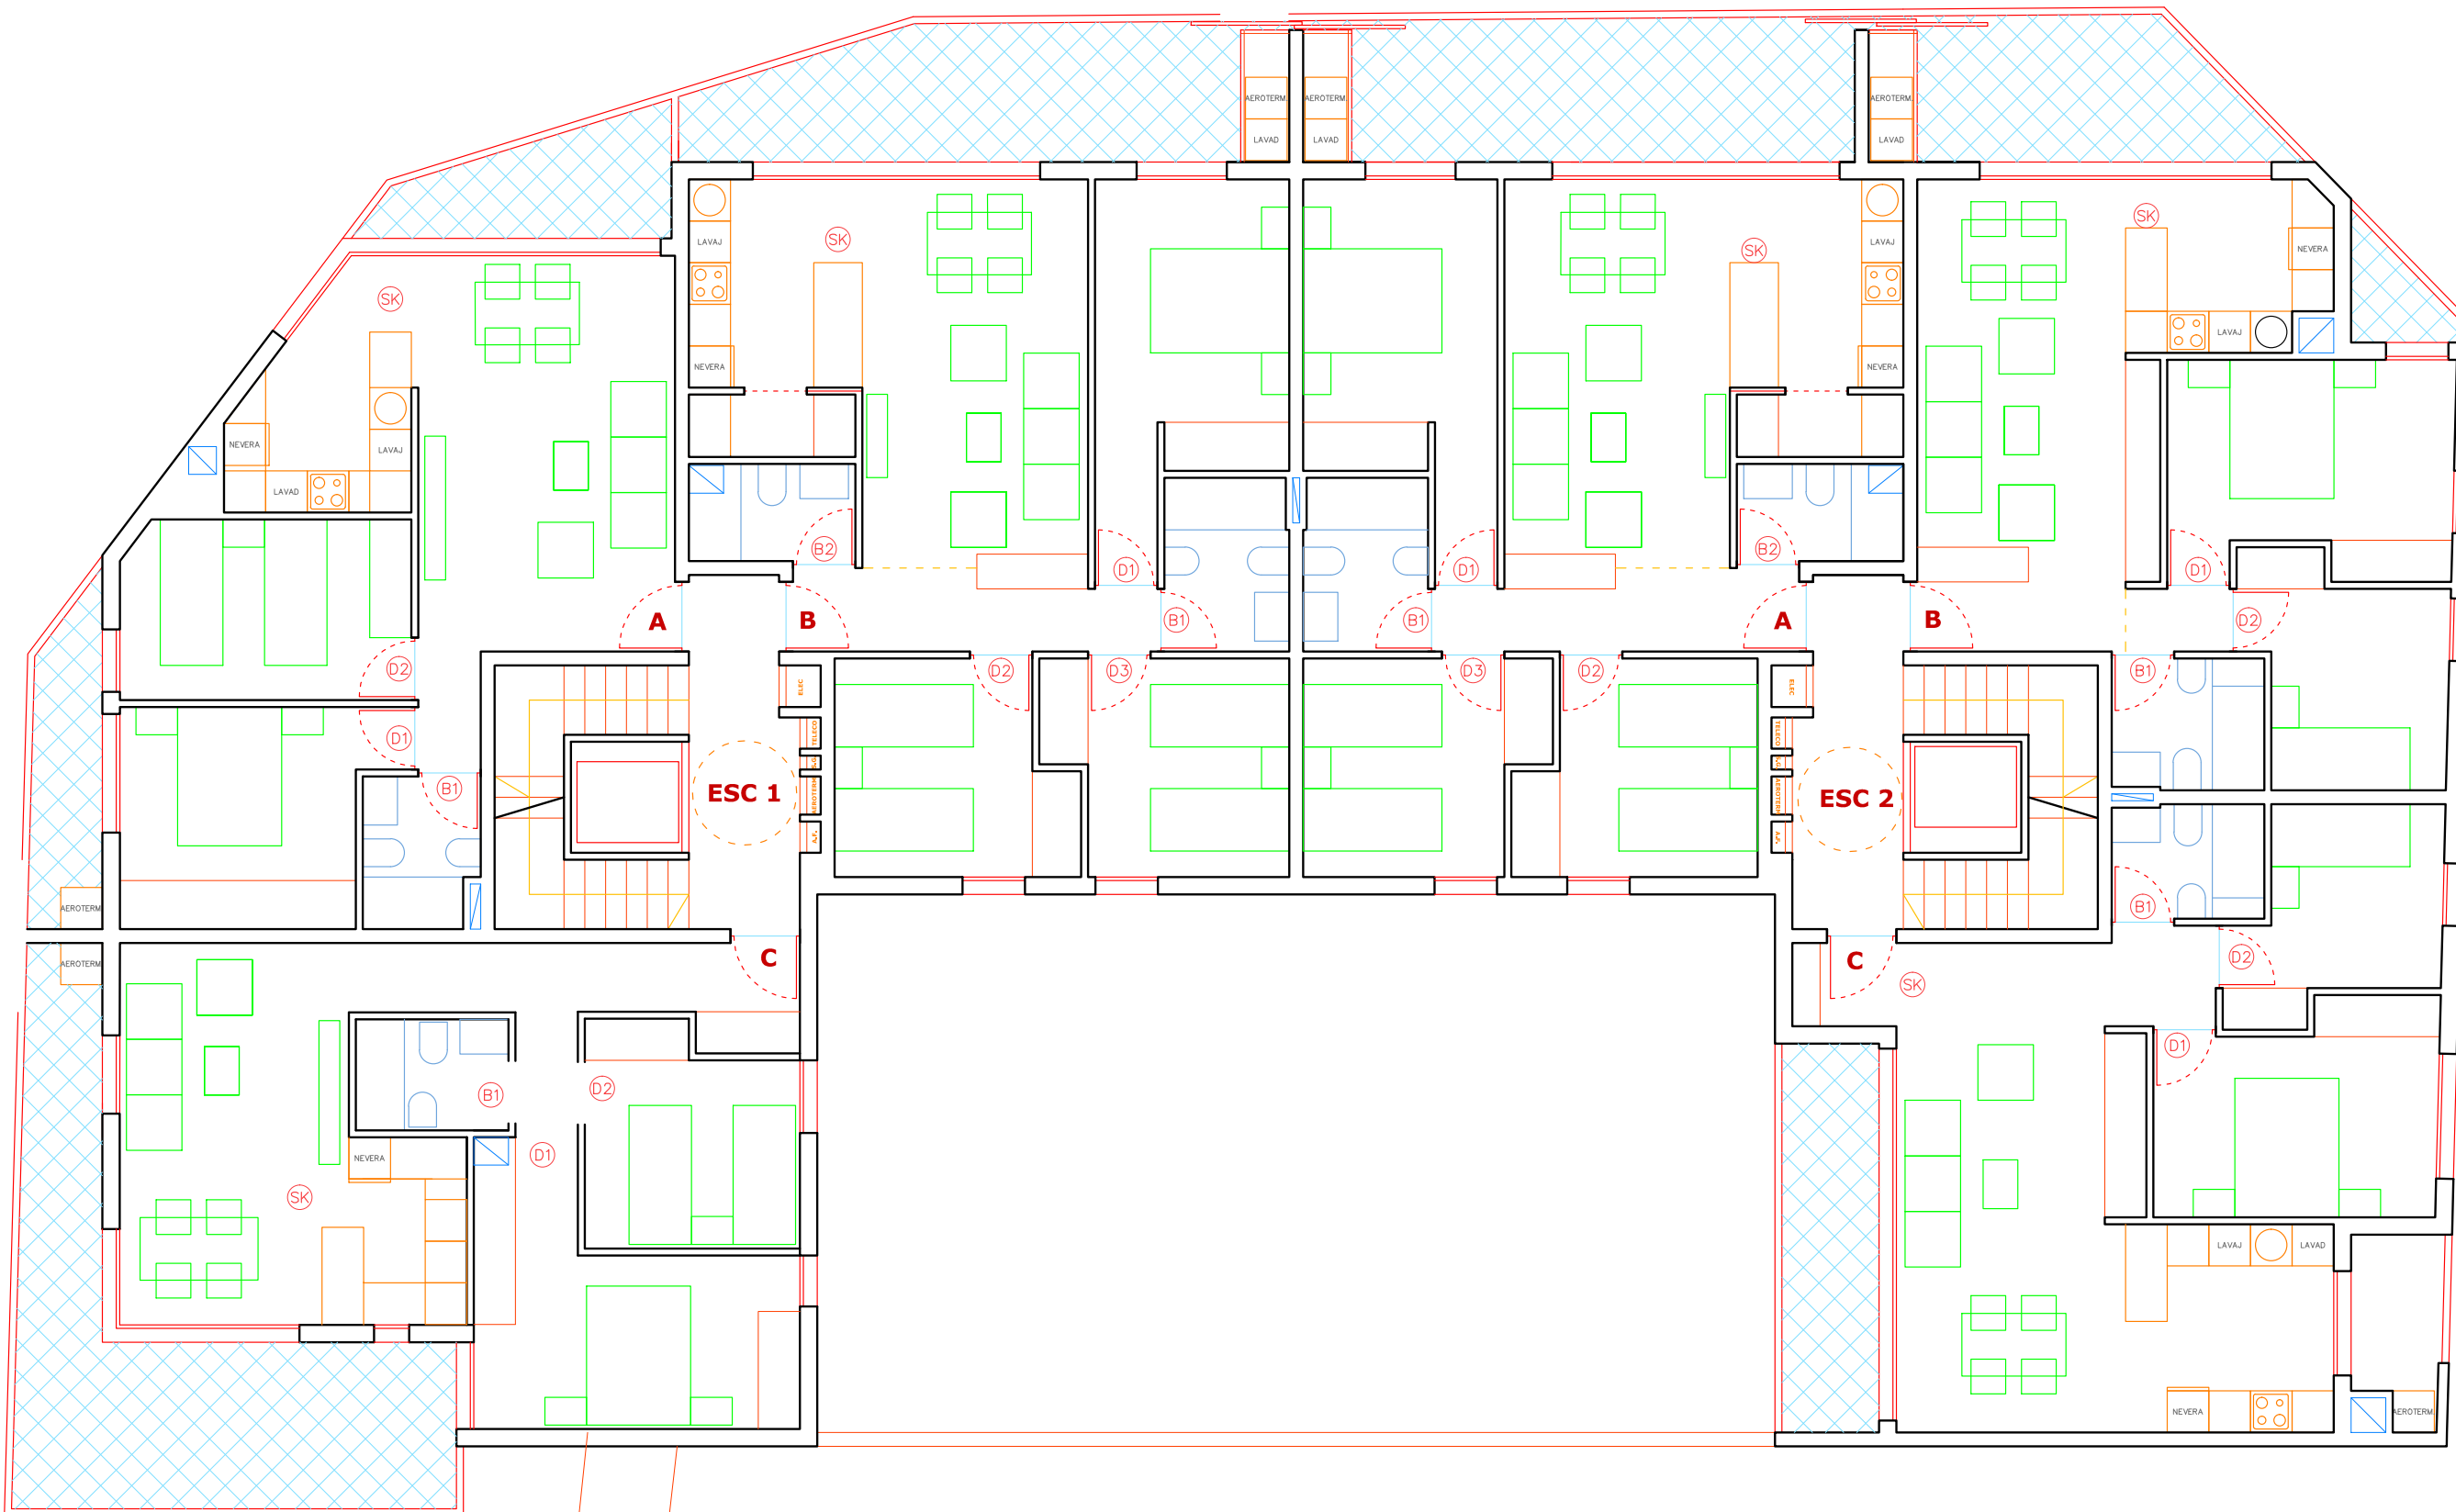

PLANTA PRIMERA - ESCALERA 1 - LETRA A

SUPERFICIES ÚTILES	
Pasillo-distribuidor	0.00 m ²
Salón-cocina (SK)	29.16 m ²
Dormitorio 1 (D1)	11.65 m ²
Dormitorio 2 (D2)	10.83 m ²
Baño 1 (B1)	3.60 m ²
Superficie útil cerrada	55.24 m²

Superficie útil exterior cubierta 10.48 m²

PLANTA PRIMERA - ESCALERA 1 - LETRA B

SUPERFICIES ÚTILES	
Pasillo-distribuidor	5.50 m ²
Salón-cocina (SK)	28.10 m ²
Dormitorio 1 (D1)	13.10 m ²
Dormitorio 2 (D2)	10.00 m ²
Dormitorio 3 (D3)	10.20 m ²
Baño 1 (B1)	4.45 m ²
Baño 2 (B2)	3.35 m ²
Superficie útil cerrada	74.70 m²

Superficie útil exterior cubierta 15.75 m²

PLANTA PRIMERA - ESCALERA 1 - LETRA C

SUPERFICIES ÚTILES	
Pasillo-distribuidor	9.15 m ²
Salón-cocina (SK)	22.74 m ²
Dormitorio 1 (D1)	14.13 m ²
Dormitorio 2 (D2)	9.35 m ²
Baño 1 (B1)	3.57 m ²
Superficie útil cerrada	58.94 m²

Superficie útil exterior cubierta 22.02 m²

PLANTA PRIMERA - ESCALERA 2 - LETRA A

SUPERFICIES ÚTILES	
Pasillo-distribuidor	5.50 m ²
Salón-cocina (SK)	28.10 m ²
Dormitorio 1 (D1)	13.10 m ²
Dormitorio 2 (D2)	10.00 m ²
Dormitorio 3 (D3)	10.20 m ²
Baño 1 (B1)	4.45 m ²
Baño 2 (B2)	3.35 m ²
Superficie útil cerrada	74.70 m²

Superficie útil exterior cubierta 17.80 m²

PLANTA PRIMERA - ESCALERA 2 - LETRA B


SUPERFICIES ÚTILES	
Pasillo-distribuidor	1.35 m ²
Salón-cocina (SK)	29.05 m ²
Dormitorio 1 (D1)	12.20 m ²
Dormitorio 2 (D2)	8.75 m ²
Baño 1 (B1)	4.10 m ²
Superficie útil cerrada	55.45 m²

Superficie útil exterior cubierta 11.35 m²

PLANTA PRIMERA - ESCALERA 2 - LETRA C

SUPERFICIES ÚTILES	
Pasillo-distribuidor	4.33 m ²
Salón-cocina (SK)	32.64 m ²
Dormitorio 1 (D1)	11.83 m ²
Dormitorio 2 (D2)	7.97 m ²
Baño 1 (B1)	3.64 m ²
Superficie útil cerrada	60.41 m²

Superficie útil exterior cubierta 11.17 m²

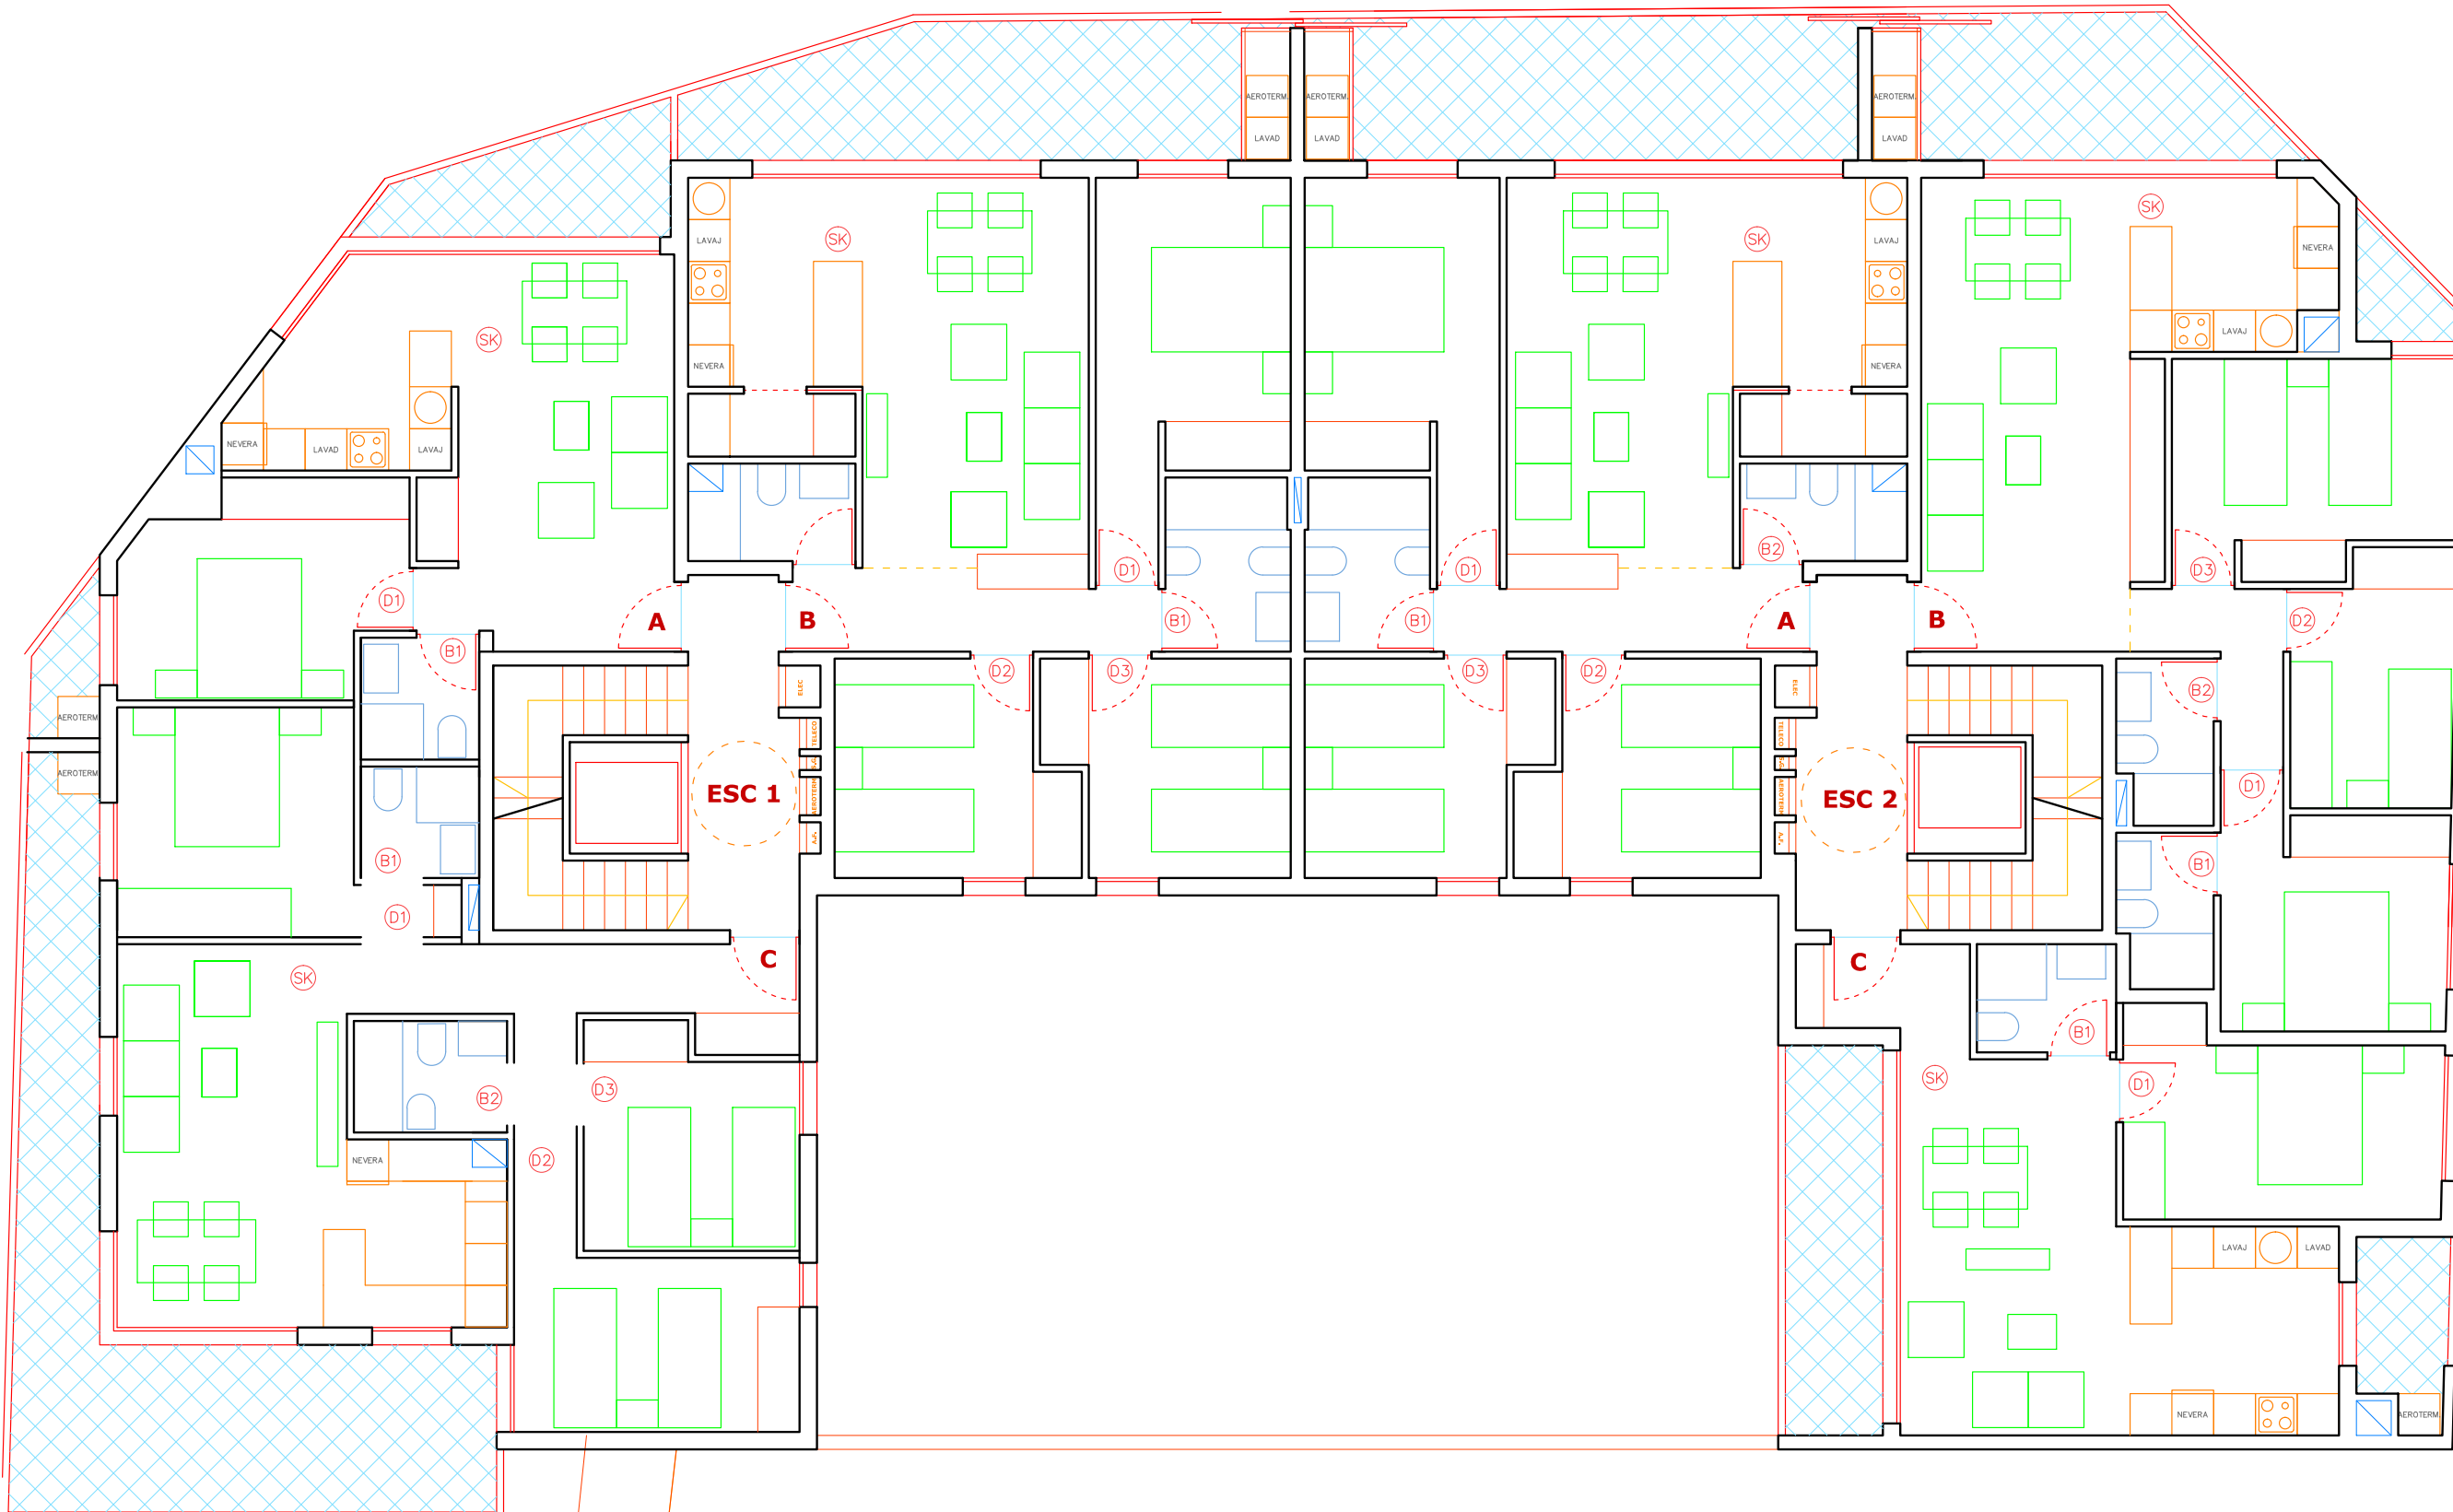

PLANTA SEGUNDA - ESCALERA 1 - LETRA A

SUPERFICIES ÚTILES	
Pasillo-distribuidor	0.00 m ²
Salón-cocina (SK)	27.17 m ²
Dormitorio 1 (D1)	11.65 m ²
Baño 1 (B1)	3.02 m ²
Superficie útil cerrada	41.84 m²
Superficie útil exterior cubierta	7.60 m²

PLANTA SEGUNDA - ESCALERA 1 - LETRA B

SUPERFICIES ÚTILES	
Pasillo-distribuidor	5.50 m ²
Salón-cocina (SK)	28.10 m ²
Dormitorio 1 (D1)	13.10 m ²
Dormitorio 2 (D2)	10.00 m ²
Dormitorio 3 (D3)	10.20 m ²
Baño 1 (B1)	4.45 m ²
Baño 2 (B2)	3.35 m ²
Superficie útil cerrada	74.70 m²
Superficie útil exterior cubierta	15.75 m²

PLANTA SEGUNDA - ESCALERA 1 - LETRA C

SUPERFICIES ÚTILES	
Pasillo-distribuidor	9.19 m ²
Salón-cocina (SK)	24.15 m ²
Dormitorio 1 (D1)	12.47 m ²
Dormitorio 2 (D2)	11.81 m ²
Dormitorio 3 (D3)	9.30 m ²
Baño 1 (B1)	2.77 m ²
Baño 2 (B2)	3.57 m ²
Superficie útil cerrada	73.26 m²
Superficie útil exterior cubierta	26.36 m²

PLANTA SEGUNDA - ESCALERA 2 - LETRA A

SUPERFICIES ÚTILES	
Pasillo-distribuidor	5.50 m ²
Salón-cocina (SK)	28.10 m ²
Dormitorio 1 (D1)	13.10 m ²
Dormitorio 2 (D2)	10.00 m ²
Dormitorio 3 (D3)	10.20 m ²
Baño 1 (B1)	4.45 m ²
Baño 2 (B2)	3.35 m ²
Superficie útil cerrada	74.70 m²
Superficie útil exterior cubierta	17.80 m²

PLANTA SEGUNDA - ESCALERA 2 - LETRA B

SUPERFICIES ÚTILES	
Pasillo-distribuidor	3.65 m ²
Salón-cocina (SK)	29.17 m ²
Dormitorio 1 (D1)	10.66 m ²
Dormitorio 2 (D2)	8.35 m ²
Dormitorio 3 (D3)	12.25 m ²
Baño 1 (B1)	3.03 m ²
Baño 2 (B2)	3.22 m ²
Superficie útil cerrada	70.33 m²
Superficie útil exterior cubierta	12.94 m²

PLANTA SEGUNDA - ESCALERA 2 - LETRA C


SUPERFICIES ÚTILES	
Pasillo-distribuidor	3.42 m ²
Salón-cocina (SK)	26.56 m ²
Dormitorio 1 (D1)	12.26 m ²
Baño 1 (B1)	3.15 m ²
Superficie útil cerrada	45.39 m²
Superficie útil exterior cubierta	11.19 m²

ESCALA A3 1.100 5 10 m

PLANTAS GENERALES Y AMUEBLAMIENTO
PLANTA SEGUNDA
 Calle Tomás Garralaga - Plaza Ermita - Calle Tomás Pelayo, 50009, Zaragoza
 nov. 2019



La información gráfica que contiene este documento es orientativa, pudiendo estar sujeta a modificaciones como consecuencia de las exigencias técnicas, comerciales y jurídicas derivadas del proyecto de edificación y su ejecución. Todo el mobiliario que se muestra en este documento se ha incluido a efectos meramente decorativos y orientativos no formando parte en ningún caso de las viviendas objeto de venta.

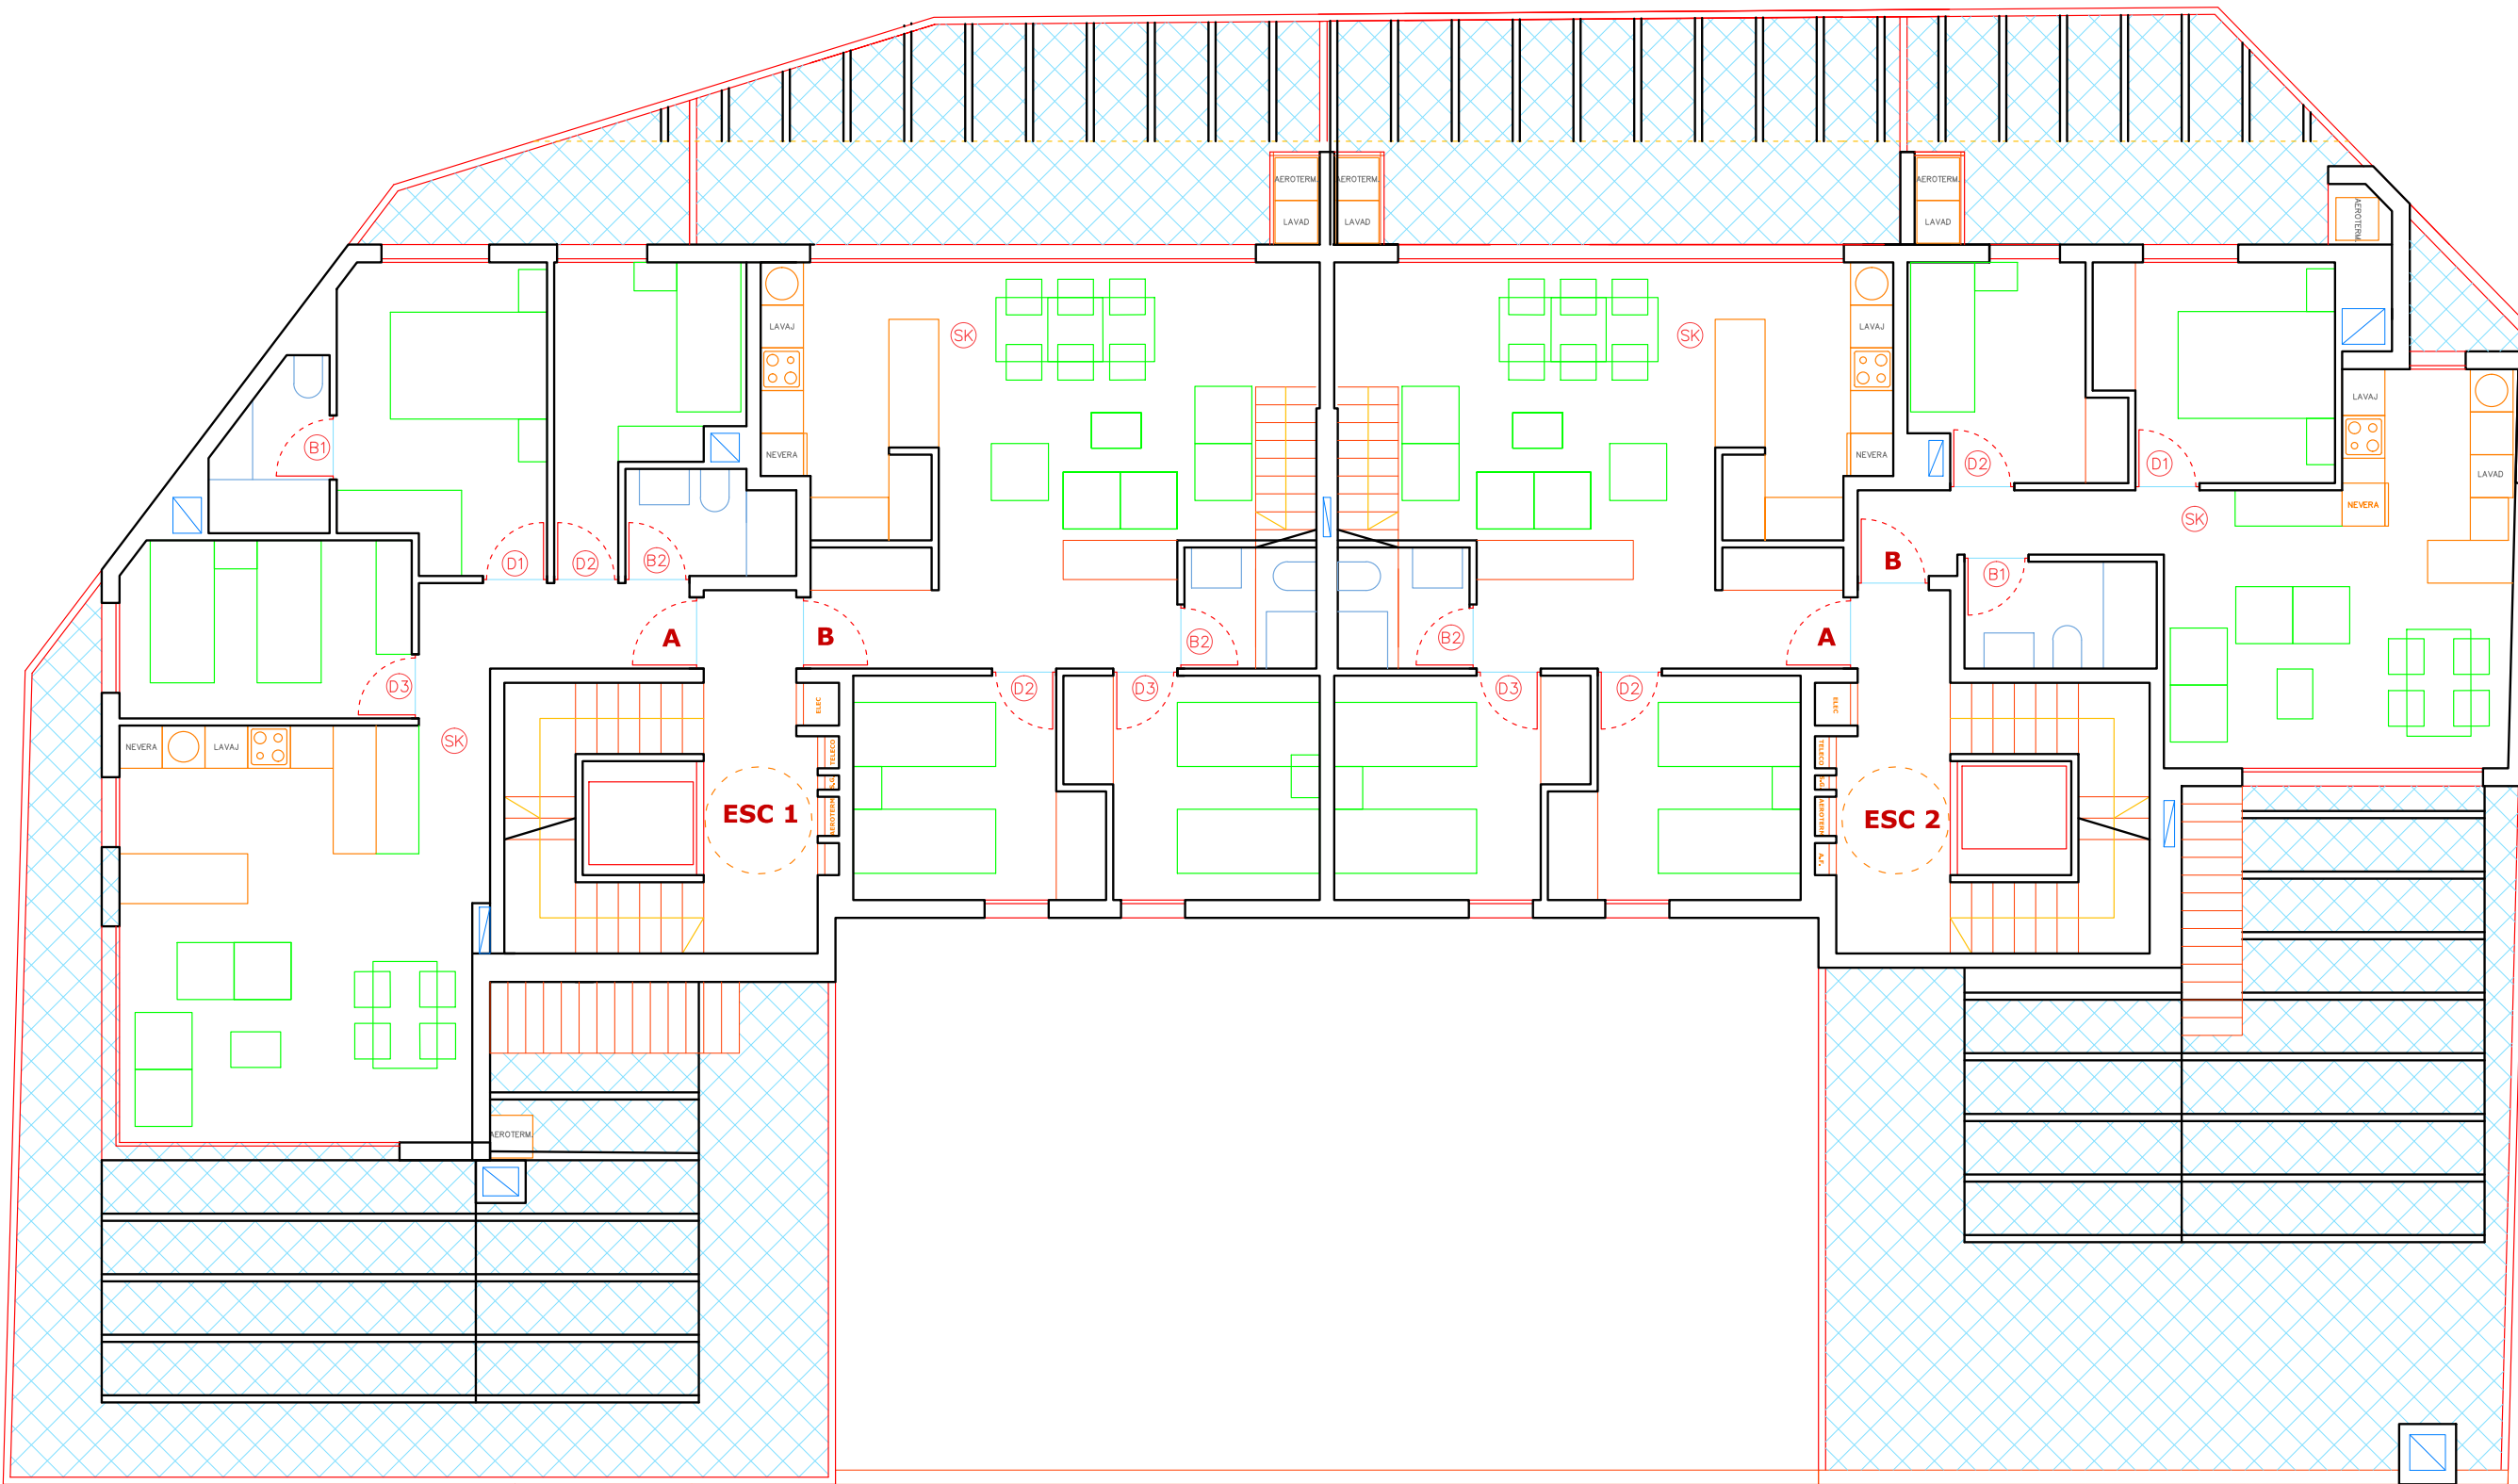

PLANTA TERCERA - ESCALERA 1 - LETRA A

SUPERFICIES ÚTILES	
Pasillo-distribuidor	5.64 m ²
Salón-cocina (SK)	29.58 m ²
Dormitorio 1 (D1)	12.33 m ²
Dormitorio 2 (D2)	8.75 m ²
Dormitorio 3 (D3)	10.20 m ²
Baño 1 (B1)	3.49 m ²
Baño 2 (B2)	3.44 m ²
Superficie útil cerrada	73.43 m²
Superficie útil exterior cubierta	41.73 m²
Superficie útil exterior abierta	116.43 m²

PLANTA TERCERA - ESCALERA 1 - LETRA B

SUPERFICIES ÚTILES	
Pasillo-distribuidor	7.42 m ²
Salón-cocina (SK)	31.55 m ²
Dormitorio 1 (D1)	11.60 m ²
Dormitorio 2 (D2)	10.00 m ²
Dormitorio 3 (D3)	10.20 m ²
Distribuidor 2	2.65 m ²
Baño 1 (B1)	4.40 m ²
Baño 2 (B2)	3.19 m ²
Superficie útil cerrada	81.01 m²
Superficie útil exterior cubierta	51.53 m²
Superficie útil exterior abierta	32.89 m²

PLANTA TERCERA - ESCALERA 2 - LETRA A

SUPERFICIES ÚTILES	
Pasillo-distribuidor	7.42 m ²
Salón-cocina (SK)	31.55 m ²
Dormitorio 1 (D1)	11.60 m ²
Dormitorio 2 (D2)	10.00 m ²
Dormitorio 3 (D3)	10.20 m ²
Distribuidor 2	2.65 m ²
Baño 1 (B1)	4.40 m ²
Baño 2 (B2)	3.19 m ²
Superficie útil cerrada	81.01 m²
Superficie útil exterior cubierta	51.22 m²
Superficie útil exterior abierta	32.87 m²

PLANTA TERCERA - ESCALERA 2 - LETRA B

SUPERFICIES ÚTILES	
Pasillo-distribuidor	4.50 m ²
Salón-cocina (SK)	23.23 m ²
Dormitorio 1 (D1)	9.81 m ²
Dormitorio 2 (D2)	8.09 m ²
Baño 1 (B1)	4.10 m ²
Superficie útil cerrada	49.73 m²
Superficie útil exterior cubierta	59.14 m²
Superficie útil exterior abierta	101.76 m²


ESCALA A3 1.100 5 10 m

PLANTAS GENERALES Y AMUEBLAMIENTO
PLANTA TERCERA

Calle Tomás Garralaga - Plaza Ermita - Calle Tomás Pelayo, 50009, Zaragoza



La información gráfica que contiene este documento es orientativa, pudiendo estar sujeta a modificaciones como consecuencia de las exigencias técnicas, comerciales y jurídicas derivadas del proyecto de edificación y su ejecución. Todo el mobiliario que se muestra en este documento se ha incluido a efectos meramente decorativos y orientativos no formando parte en ningún caso de las viviendas objeto de venta.

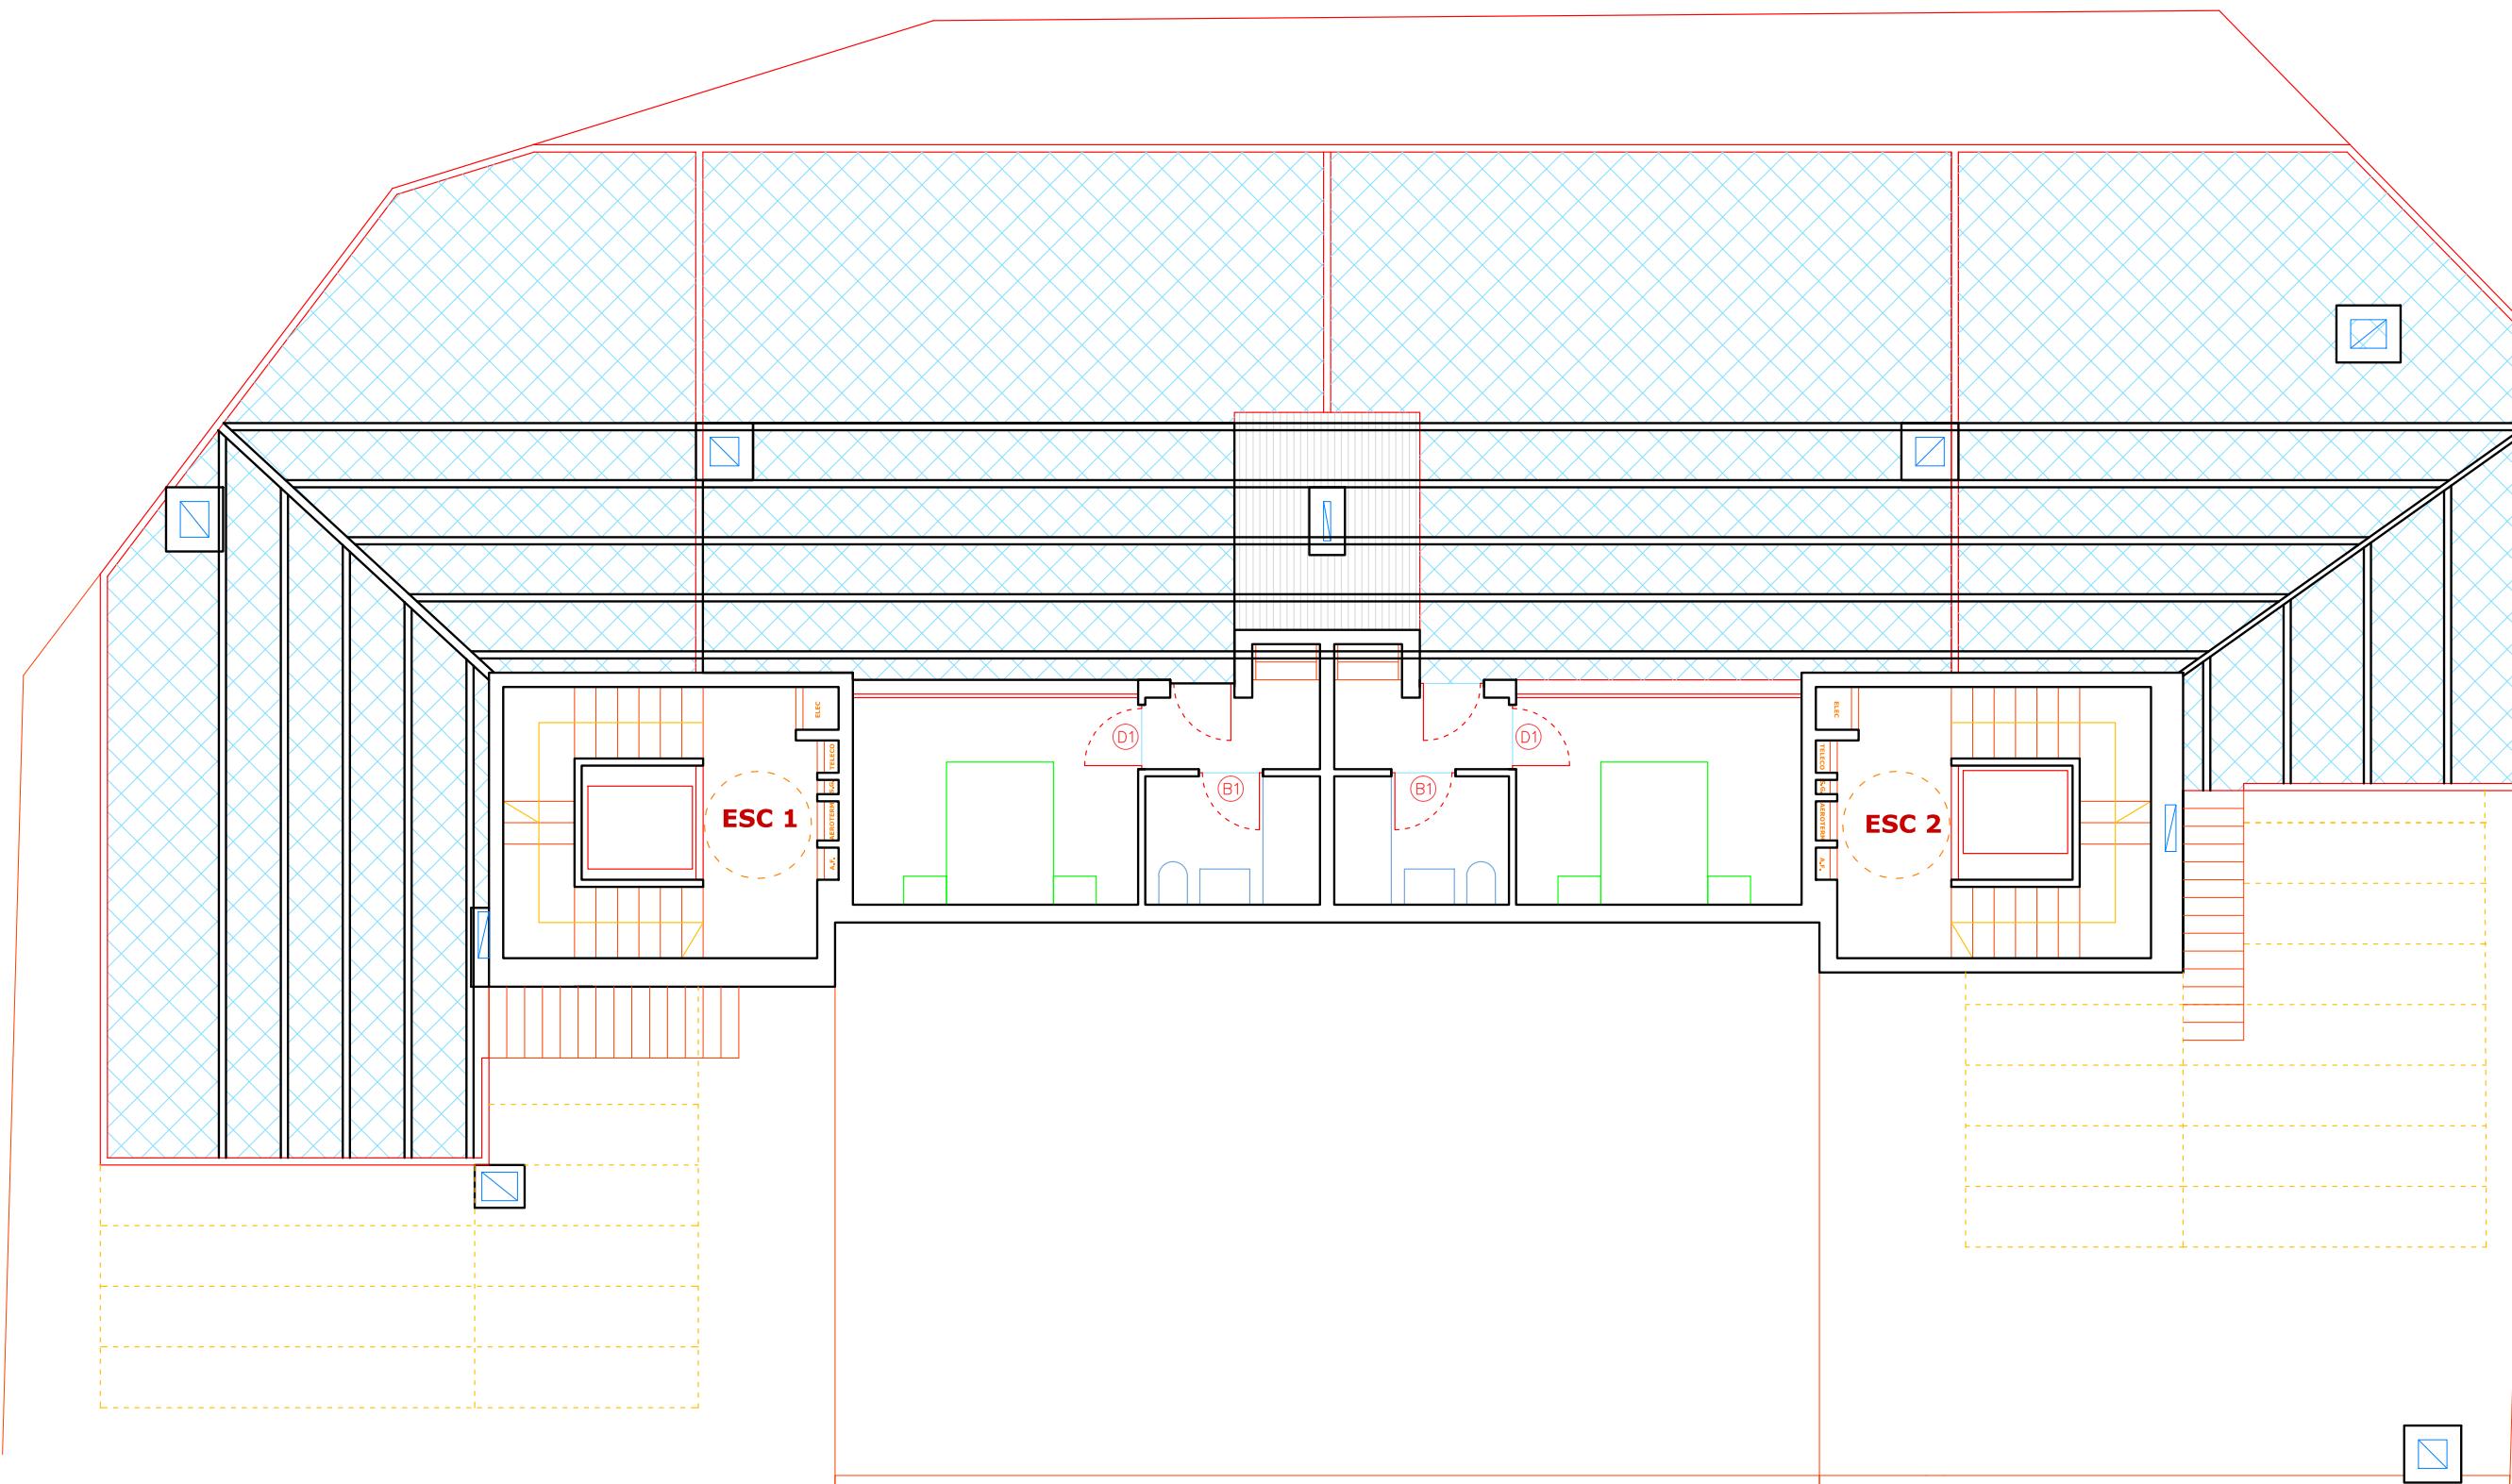

PLANTA TERCERA - ESCALERA 1 - LETRA A

SUPERFICIES ÚTILES	
Pasillo-distribuidor	5.64 m ²
Salón-cocina (SK)	29.58 m ²
Dormitorio 1 (D1)	12.33 m ²
Dormitorio 2 (D2)	8.75 m ²
Dormitorio 3 (D3)	10.20 m ²
Baño 1 (B1)	3.49 m ²
Baño 2 (B2)	3.44 m ²
Superficie útil cerrada	73.43 m²
Superficie útil exterior cubierta	41.73 m²
Superficie útil exterior abierta	116.43 m²

PLANTA TERCERA - ESCALERA 1 - LETRA B

SUPERFICIES ÚTILES	
Pasillo-distribuidor	7.42 m ²
Salón-cocina (SK)	31.55 m ²
Dormitorio 1 (D1)	11.60 m ²
Dormitorio 2 (D2)	10.00 m ²
Dormitorio 3 (D3)	10.20 m ²
Distribuidor 2	2.65 m ²
Baño 1 (B1)	4.40 m ²
Baño 2 (B2)	3.19 m ²
Superficie útil cerrada	81.01 m²
Superficie útil exterior cubierta	51.53 m²
Superficie útil exterior abierta	32.89 m²

PLANTA TERCERA - ESCALERA 2 - LETRA A

SUPERFICIES ÚTILES	
Pasillo-distribuidor	7.42 m ²
Salón-cocina (SK)	31.55 m ²
Dormitorio 1 (D1)	11.60 m ²
Dormitorio 2 (D2)	10.00 m ²
Dormitorio 3 (D3)	10.20 m ²
Distribuidor 2	2.65 m ²
Baño 1 (B1)	4.40 m ²
Baño 2 (B2)	3.19 m ²
Superficie útil cerrada	81.01 m²
Superficie útil exterior cubierta	51.22 m²
Superficie útil exterior abierta	32.87 m²

PLANTA TERCERA - ESCALERA 2 - LETRA B

SUPERFICIES ÚTILES	
Pasillo-distribuidor	4.50 m ²
Salón-cocina (SK)	23.23 m ²
Dormitorio 1 (D1)	9.81 m ²
Dormitorio 2 (D2)	8.09 m ²
Baño 1 (B1)	4.10 m ²
Superficie útil cerrada	49.73 m²
Superficie útil exterior cubierta	59.14 m²
Superficie útil exterior abierta	101.76 m²

ESCALA A3 1.100 5 10 m

PLANTAS GENERALES Y AMUEBLAMIENTO
 PLANTA BAJOCUBIERTA
 Calle Tomás Garralaga - Plaza Ermita - Calle Tomás Pelayo, 50009, Zaragoza
 nov. 2019



La información gráfica que contiene este documento es orientativa, pudiendo estar sujeta a modificaciones como consecuencia de las exigencias técnicas, comerciales y jurídicas derivadas del proyecto de edificación y su ejecución. Todo el mobiliario que se muestra en este documento se ha incluido a efectos meramente decorativos y orientativos no formando parte en ningún caso de las viviendas objeto de venta.

PLANTA BAJA - ZONA PISCINA

SUPERFICIES ÚTILES	
Césped	161.26 m ²
Piscina	47.73 m ²
Superficie útil abierta	209.0 m²

